


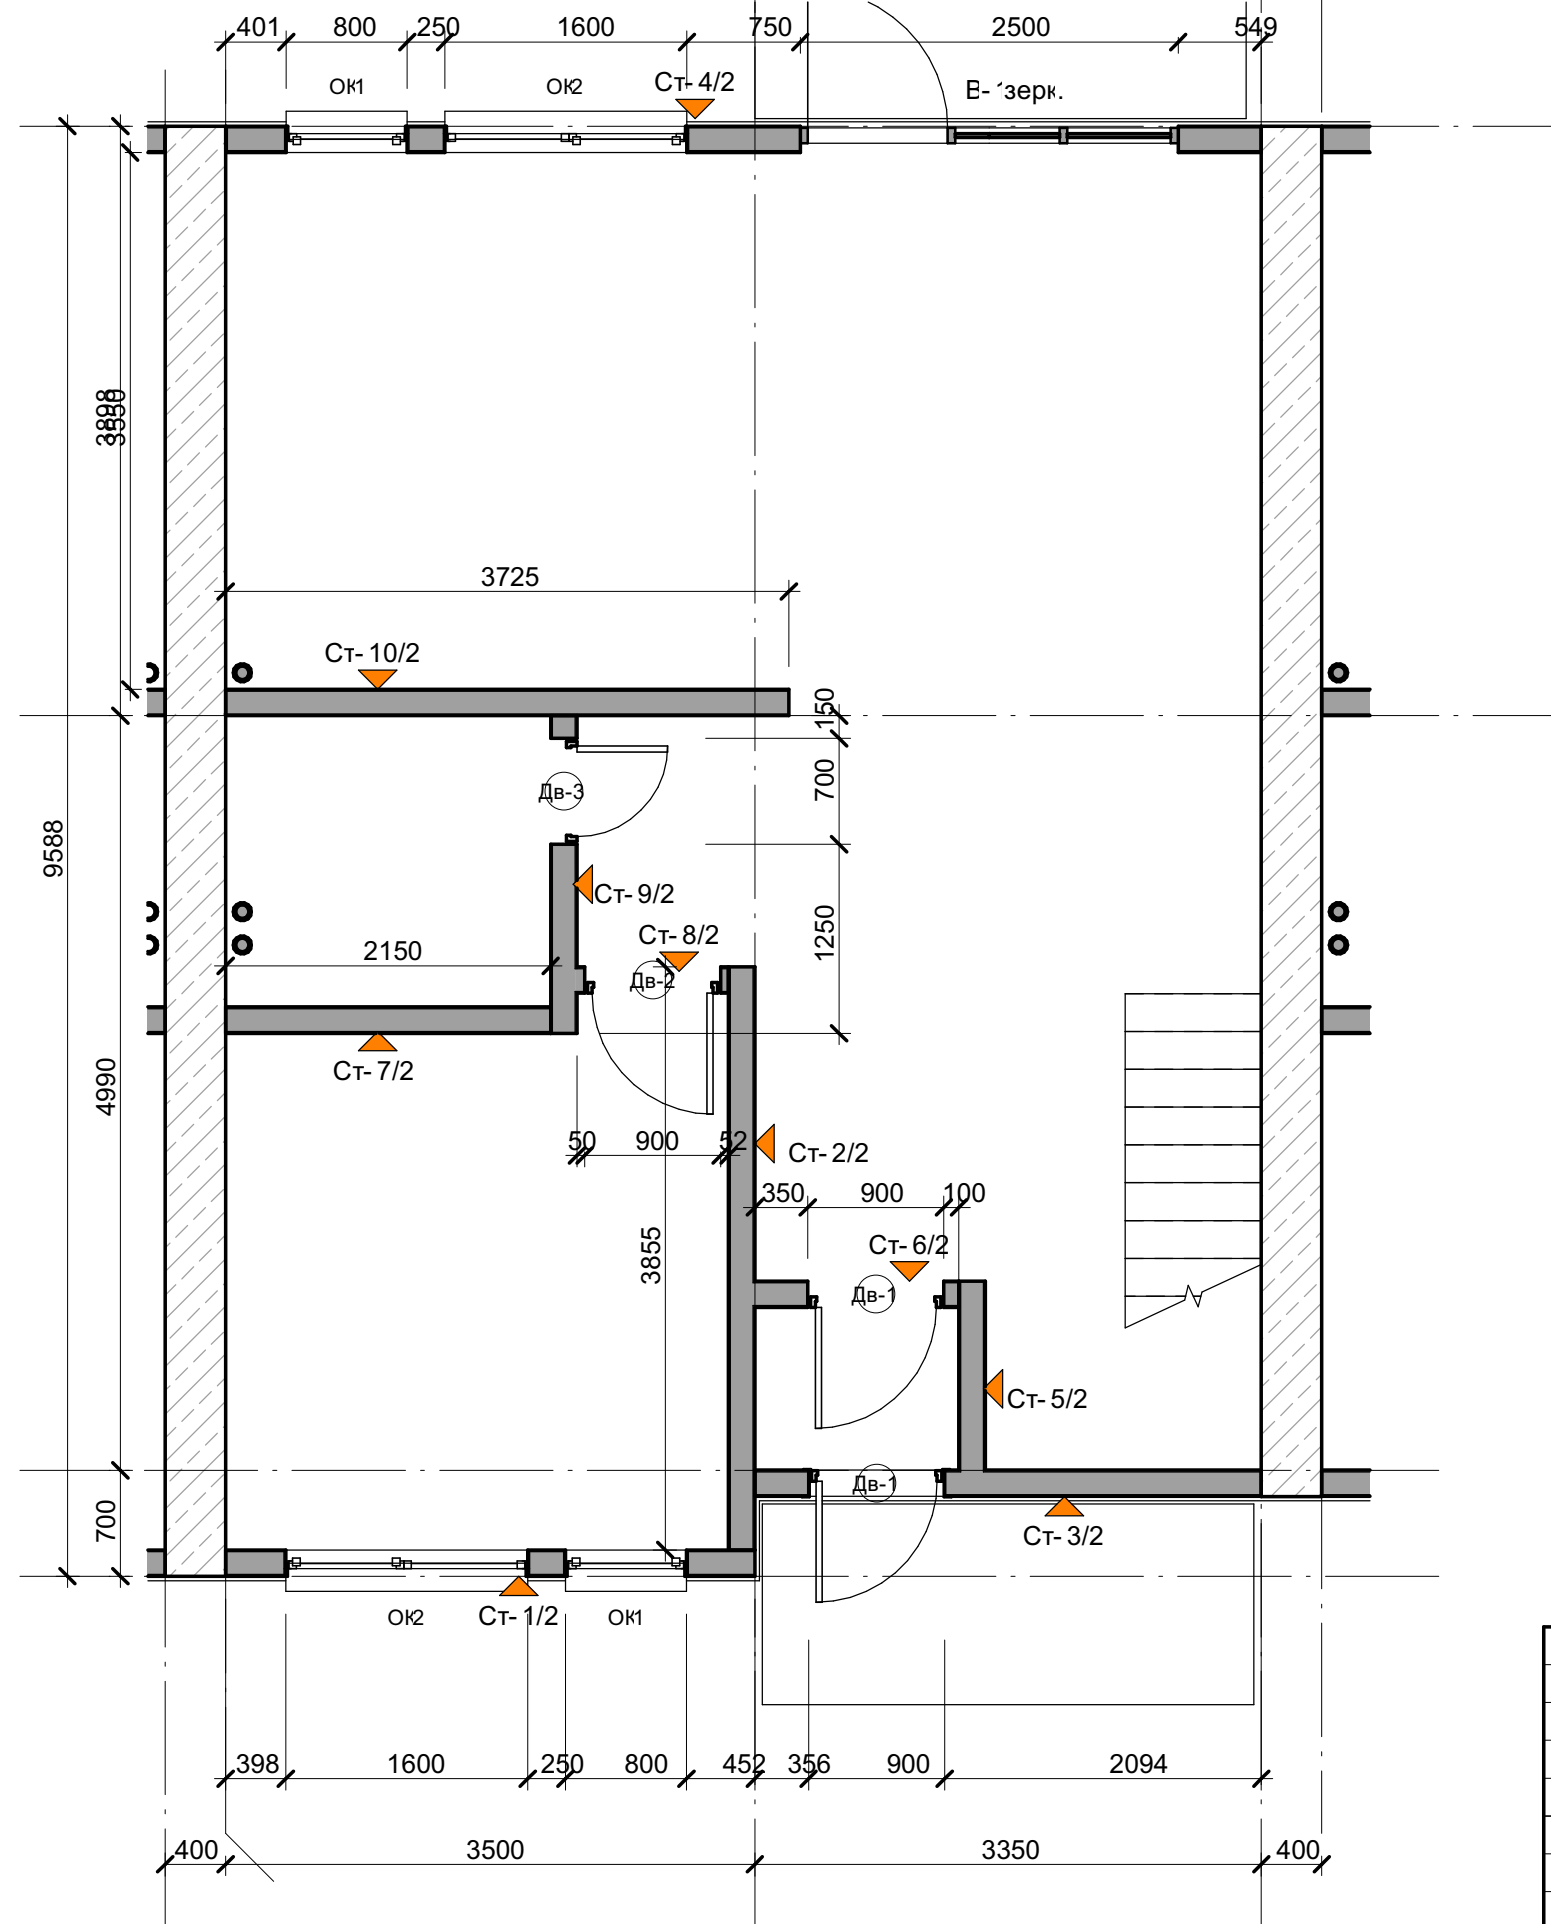


План 1 этажа

1 : 50



Условные обозначения

-  Стеня из СИФ панелей толщиной 17 мм
-  Стеня из газосиликатного блока толщиной 40 мм
-  Ст-... Обозначение развертки по данной стене

Согласовано


Взам. инв. №

Подп. и дата

Инв. № подл.

						Приморский край, р-он Надеждинский, п. Новый Де-Фриз		
Изм.	Кол.уч	Лист	Недок.	Подпись	Дата			
						Стадия	Лист	Листов
						Р	30	
Разработал						Таухаус 111		
Проверил						1 этаж		

План 2 этажа

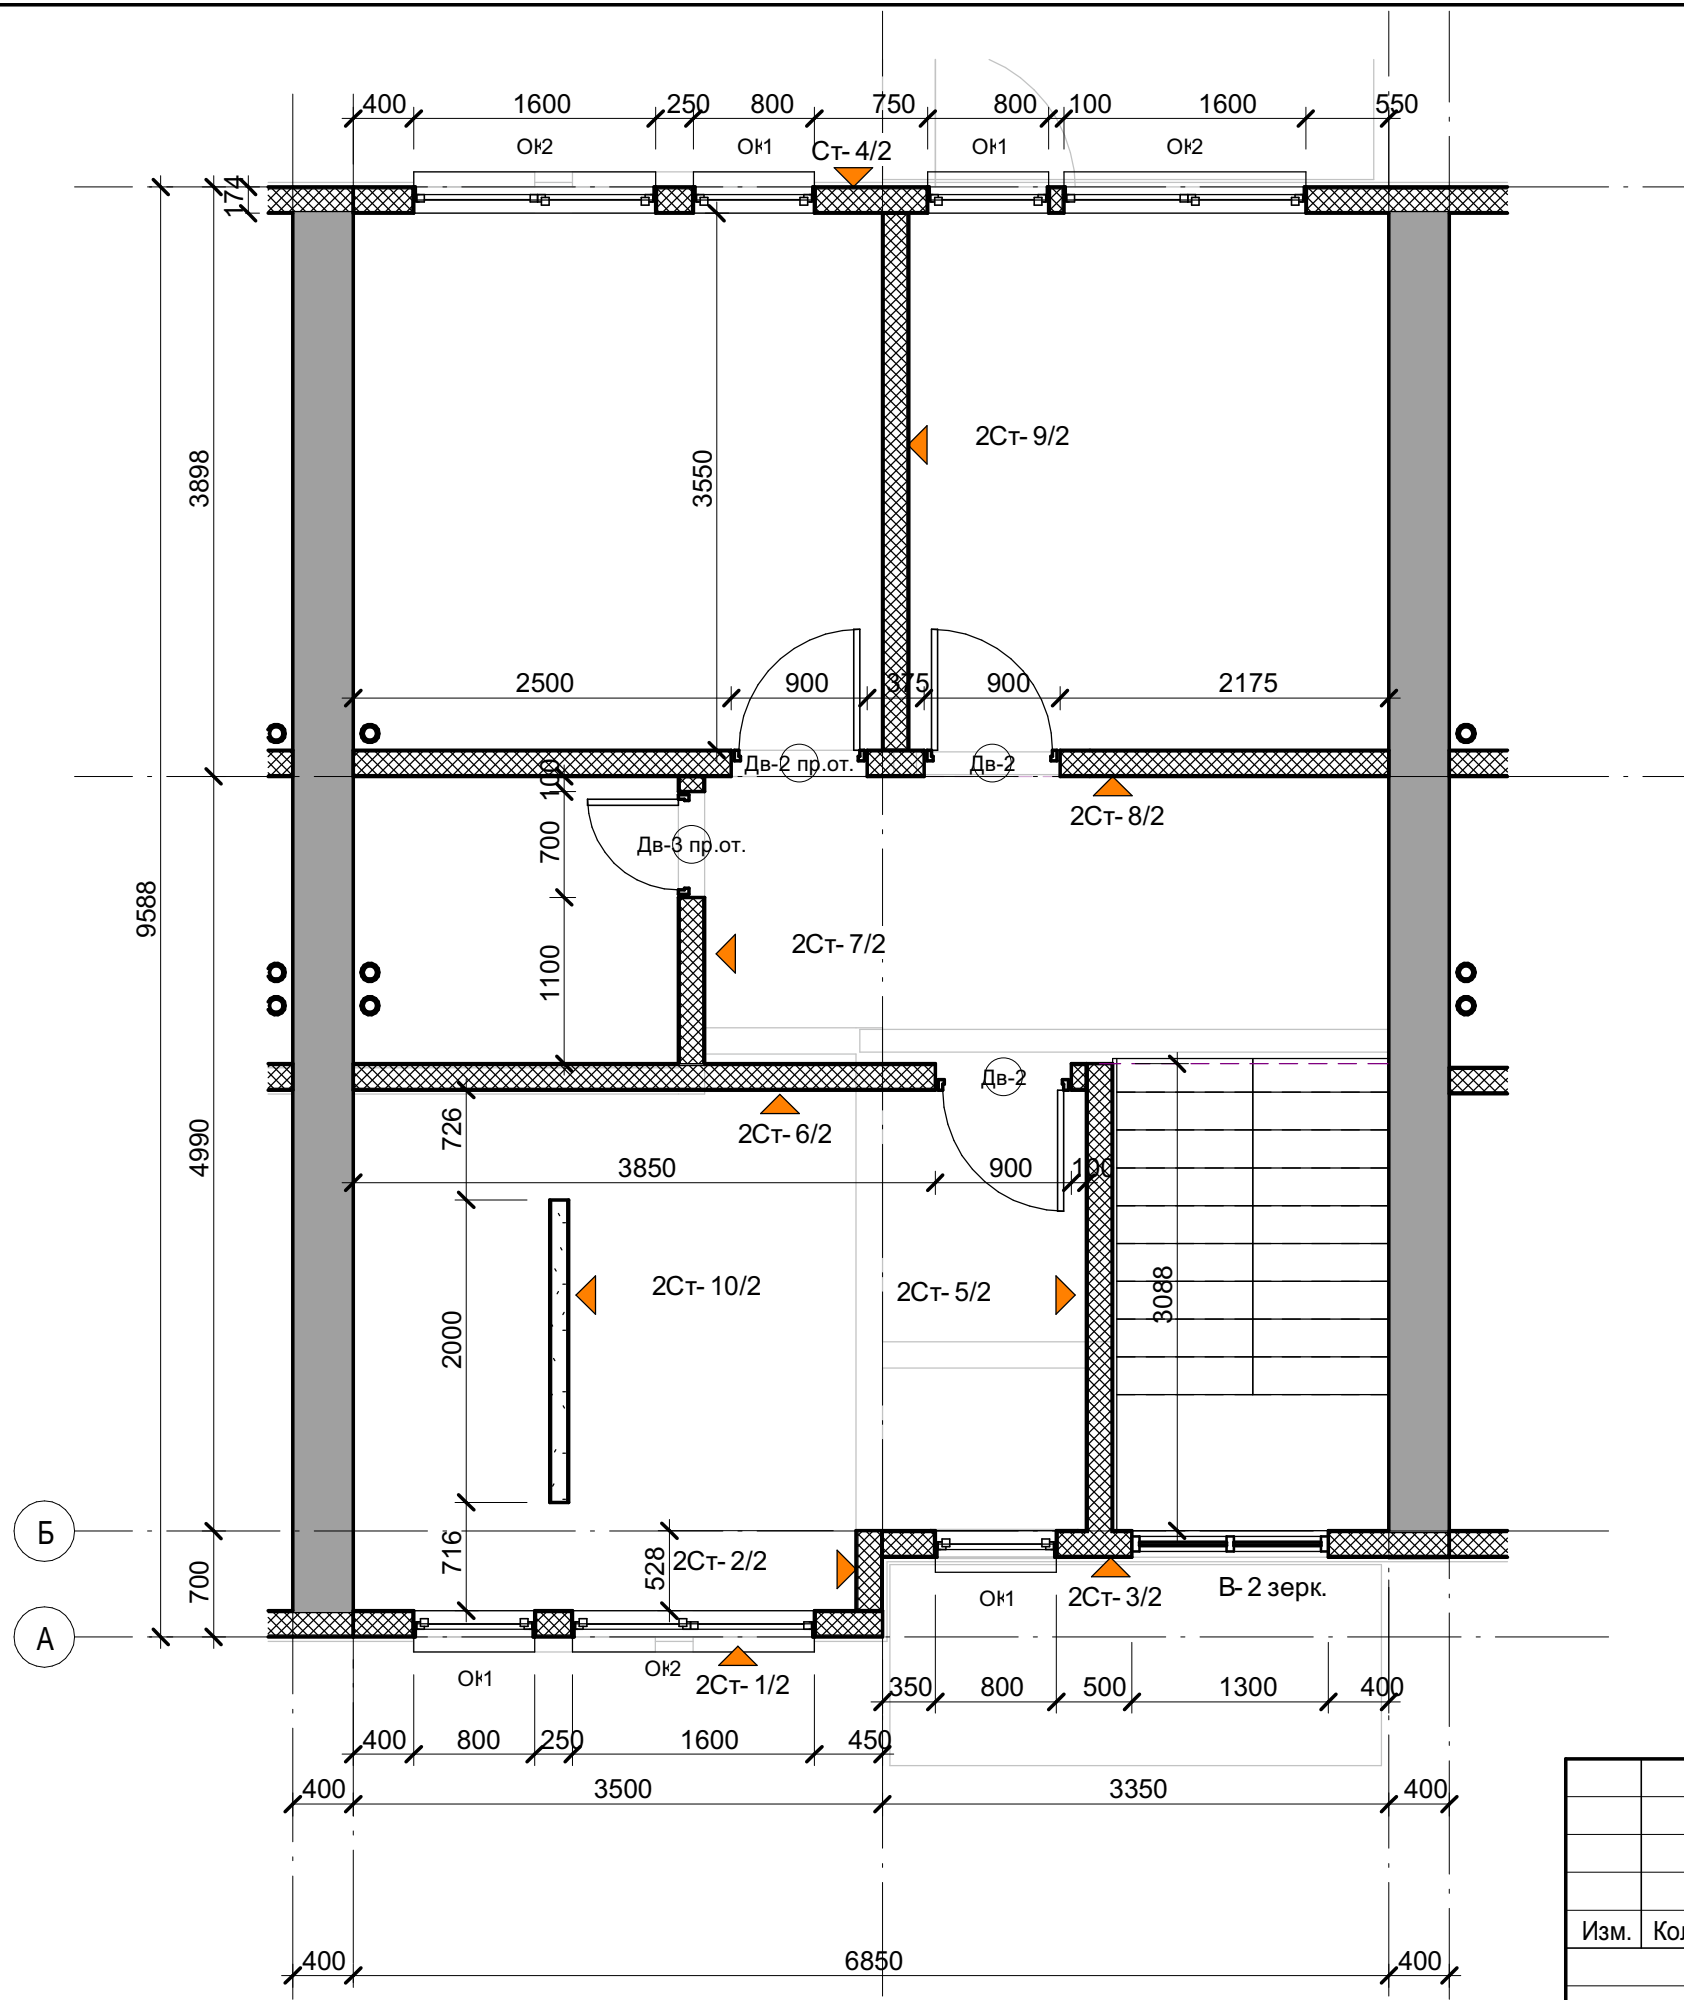

- Условные обозначения
- Стены из SIP панелей толщиной 174мм
 - Стены из газосиликатного блока толщиной 400мм
 - Обозначение развертки по данной стене

Согласовано	
Изм.	№
Взам. инв.	№
Подп. и дата	
Инв. № подл.	

					Приморский край, р-он Надеждинский, п. Новый Де-Фриз			
Изм.	Кол.уч	Лист	Недок.	Подпись	Дата			
						Стадия	Лист	Листов
						Р	35	
Разработал						2 этаж		
Проверил								