


План 1 этажа

1: 75

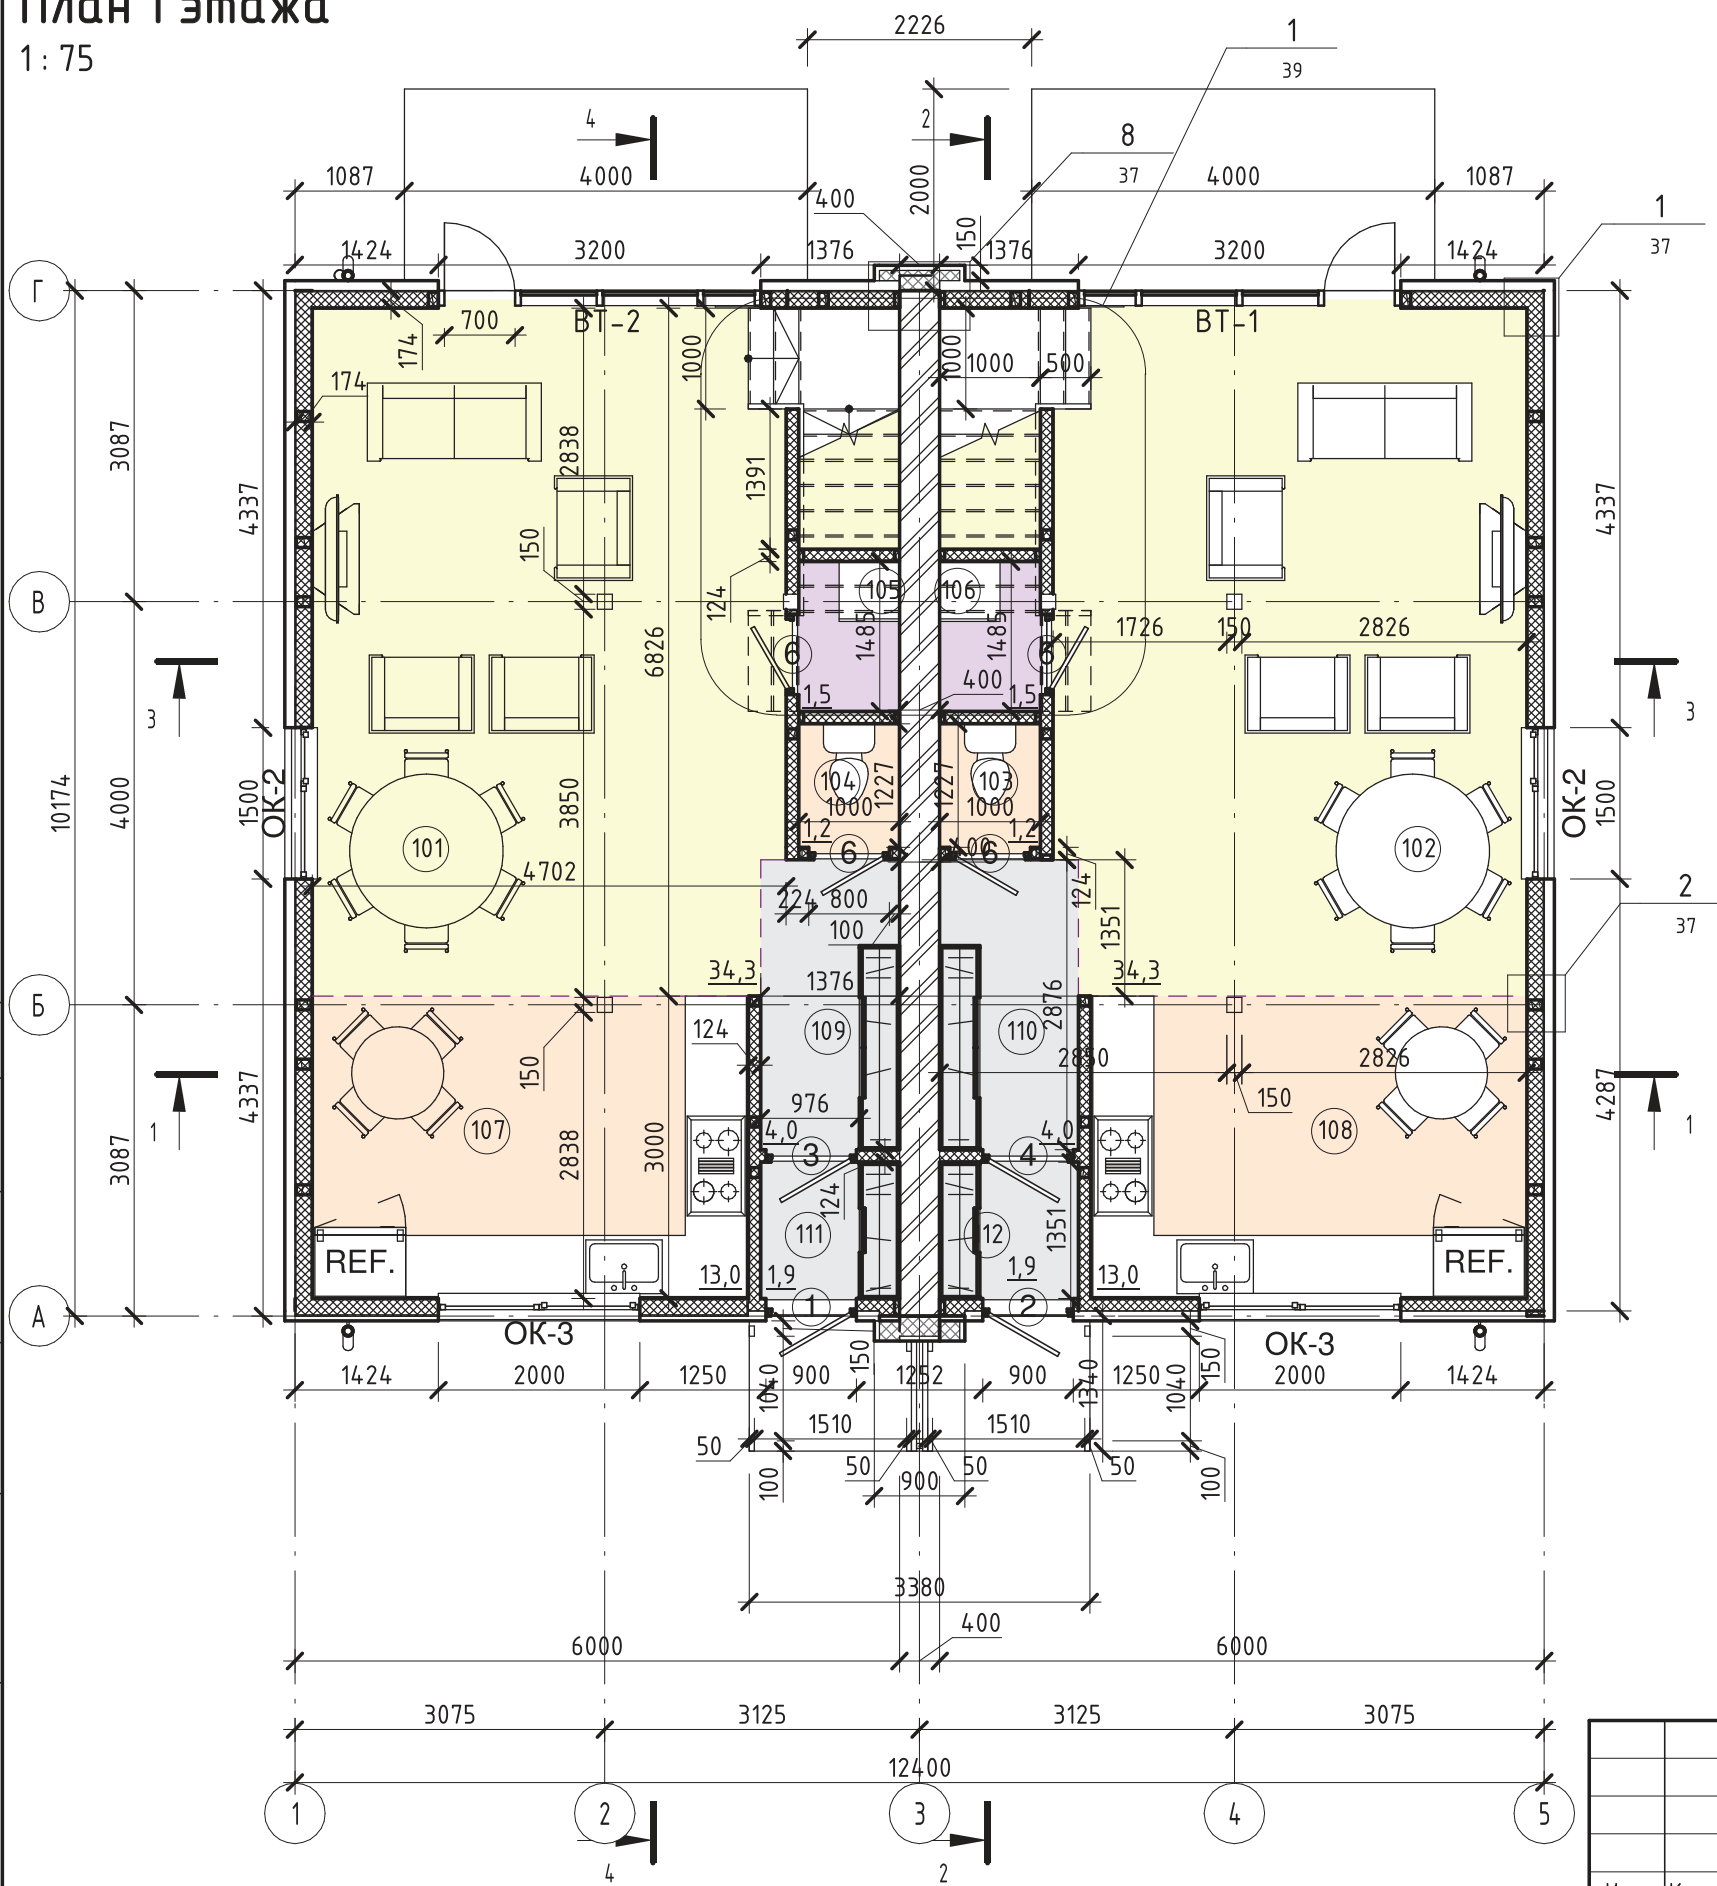

Экспликация помещений 1 этажа

№ пом	Наименование	Площадь, м ²	Примечание
101	Холл с лестницей	34,27	
102	Холл с лестницей	34,27	
103	Туалет	1,23	
104	Туалет	1,23	
105	Тех. помещение	1,49	
106	Тех. помещение	1,49	
107	Кухня - Столовая	12,98	
108	Кухня - Столовая	12,98	
109	Коридор	3,96	
110	Коридор	3,96	
111	Тамбур	1,86	
112	Тамбур	1,86	
		111,55	

Назначение комнат

- Бытовое
- Жилая
- Техническое
- Транзитное

Согласовано

Взам. инв. №


Подп. и дата

Инв. № подл.

Дуплекс					
Изм.	Кол.уч	Лист	№ док.	Подпись	Дата
Разработал					
Проверил					
План 1 этажа					
			Стадия	Лист	Листов
			Р	3	

План 2 этажа

1:75

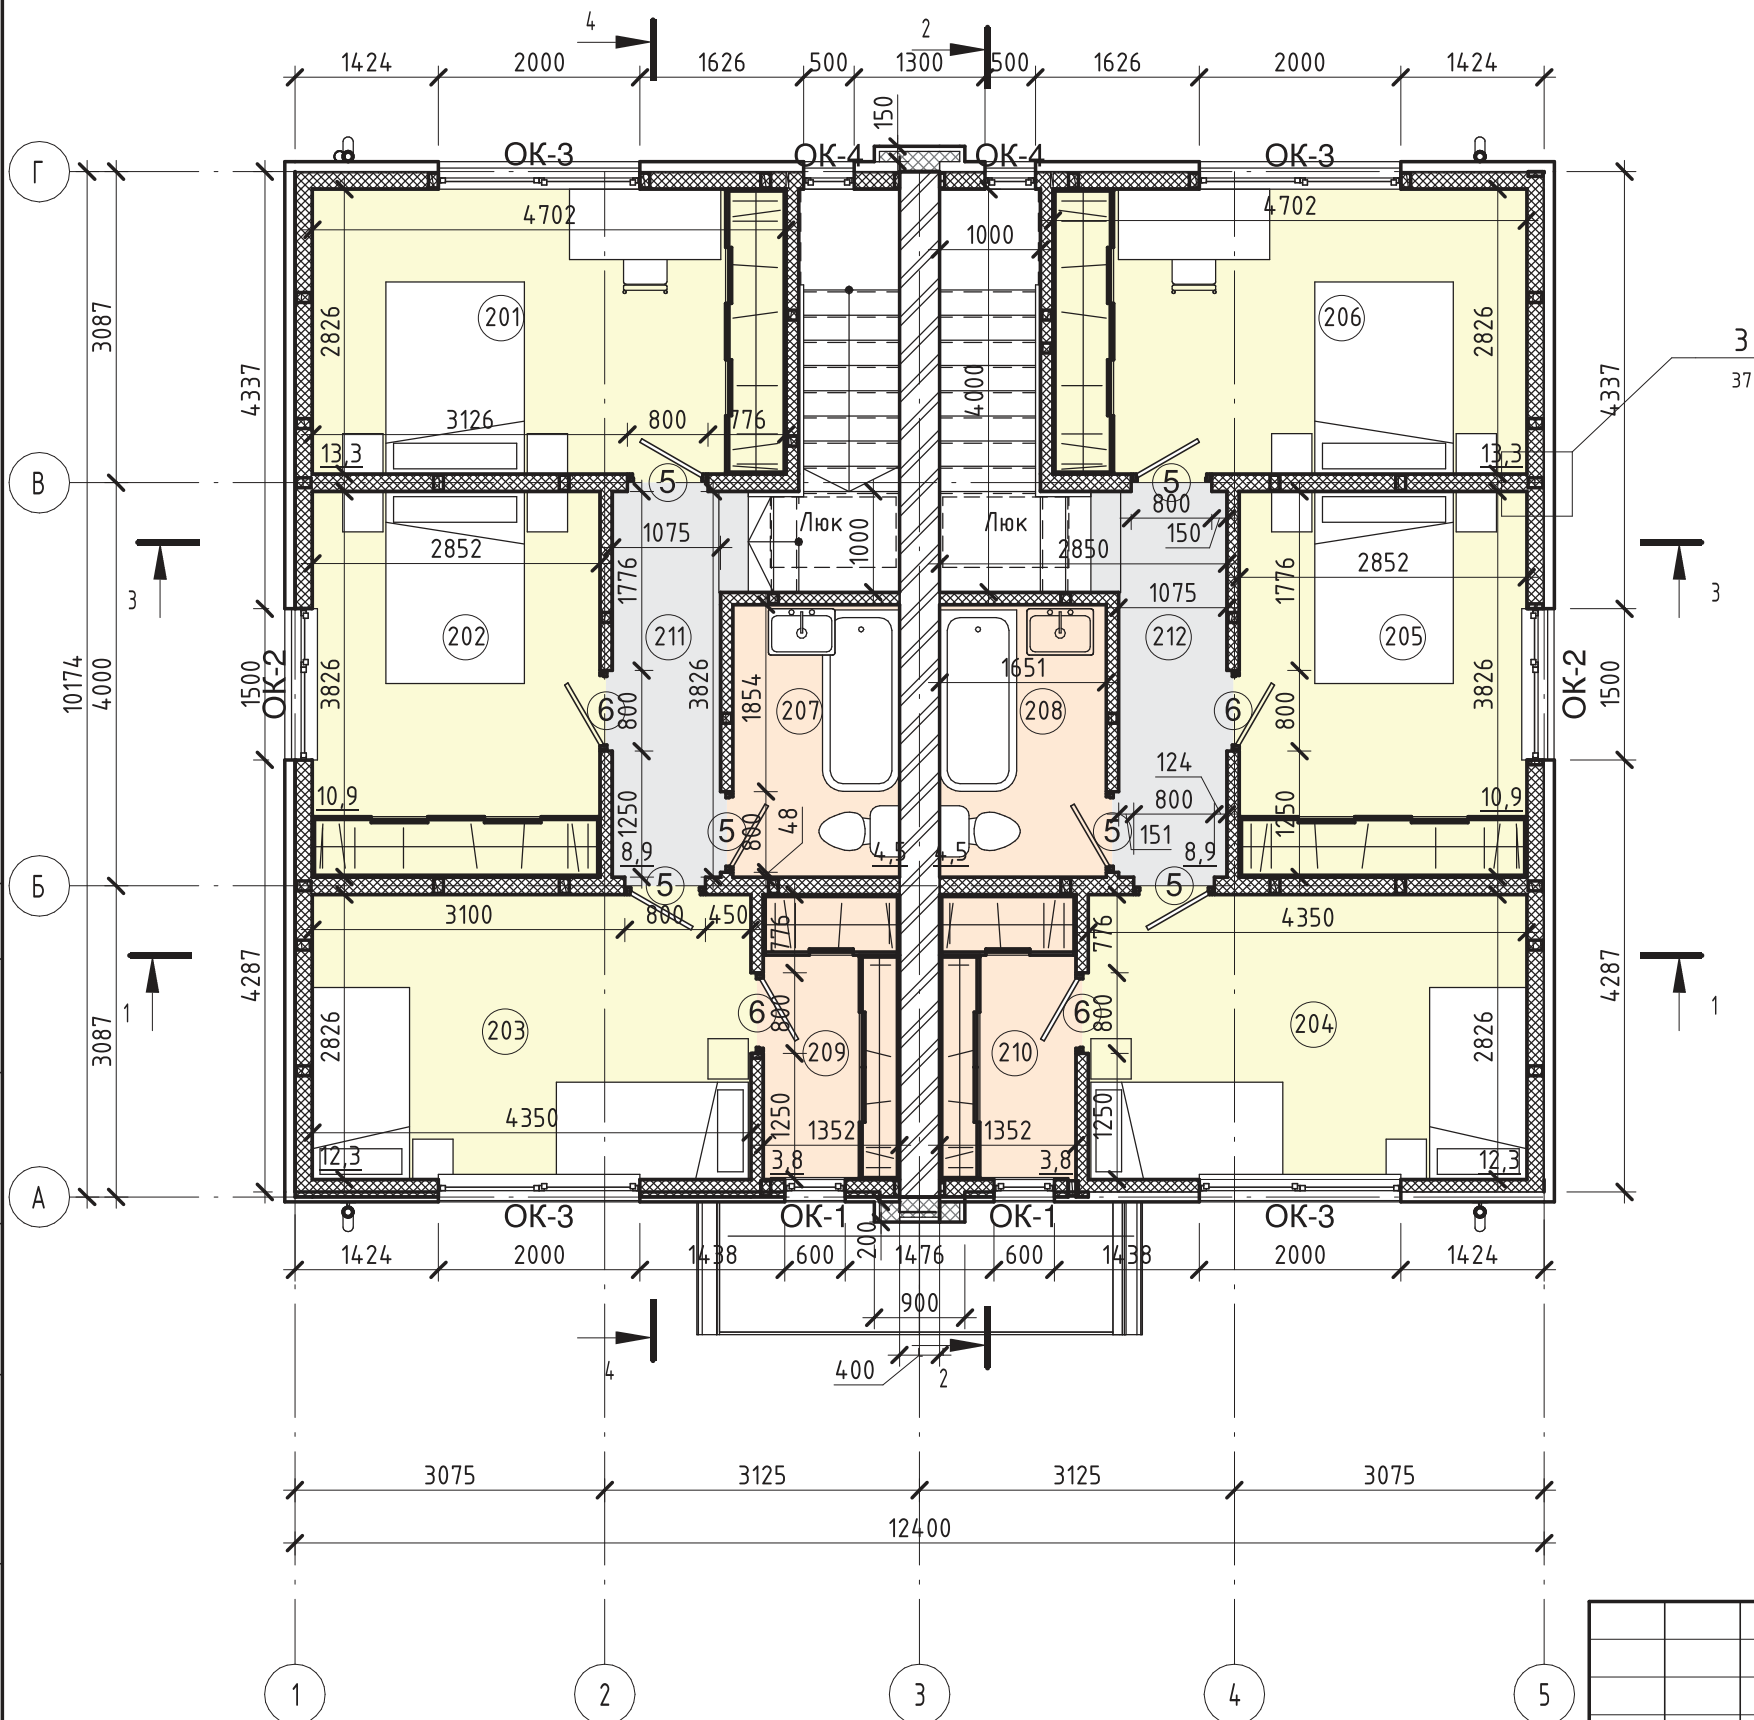

Экспликация помещений 2 этажа

№ пом	Наименование	Площадь, м ²	Примечание
201	Спальня	13,29	
202	Спальня	10,91	
203	Спальня	12,29	
204	Спальня	12,29	
205	Спальня	10,91	
206	Спальня	13,29	
207	С/у	4,46	
208	С/у	4,46	
209	Гардероб	3,82	
210	Гардероб	3,82	
211	Коридор	8,89	
212	Коридор	8,89	
		107,32	

Назначение комнат

- Бытовое
- Жилая
- Транзитное

Согласовано

Взам. инв. №	
Подп. и дата	
Инв. № подл.	

Дуплекс					
Изм.	Кол.уч	Лист	№ док.	Подпись	Дата
Разработал					
Проверил					
План 2 этажа					
			Стадия	Лист	Листов
			Р	4	