


План 1эт ажа

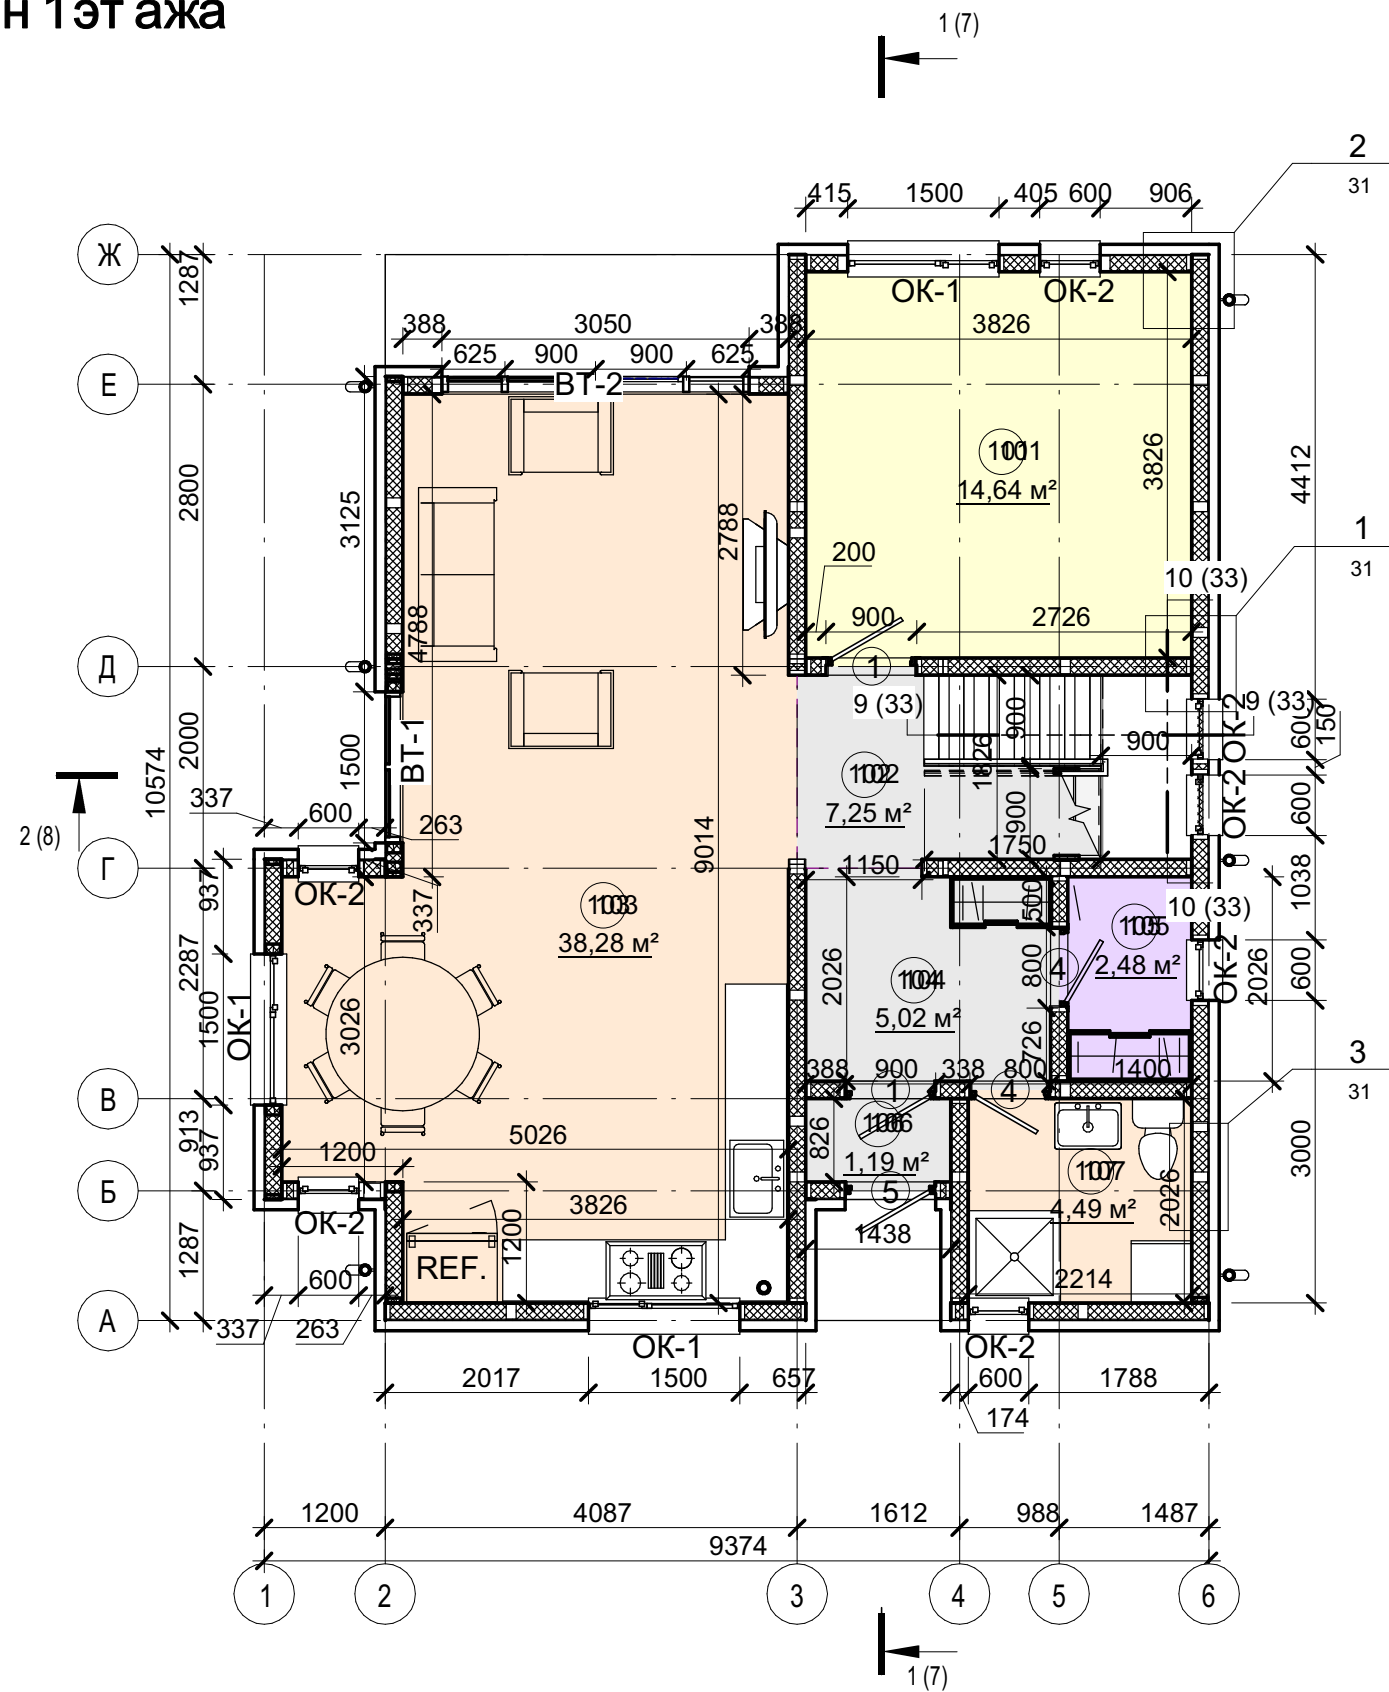

Экспликация помещений 1эт ажа

№пом	Наименование	Площадь, м²	Примечание
101	Спальня	14,64 м²	
102	Лестница-холл	7,25 м²	
103	Гостинная-кухня-столовая	38,28 м²	
104	Прихожая	5,02 м²	
105	Техническое помещение	2,48 м²	
106	Тамбур	1,19 м²	
107	Ванная	4,49 м²	
		73,35 м²	

Назначение комнат

- Бытовое
- Жилая
- Техническое
- Транзитное

Согласовано

Взам. инв№

Подп. и дата


Инв.№ подл.

Индивидуальный жилой дом, Коттедж 147

Изм.	Кол.уч	Лист	№ док.	Подпись	Дата	Рабочий проект	Стадия	Лист	Листов
							Р	3	
Разработал						План 1 этажа			
Проверил									

План 2 этажа

1 : 75

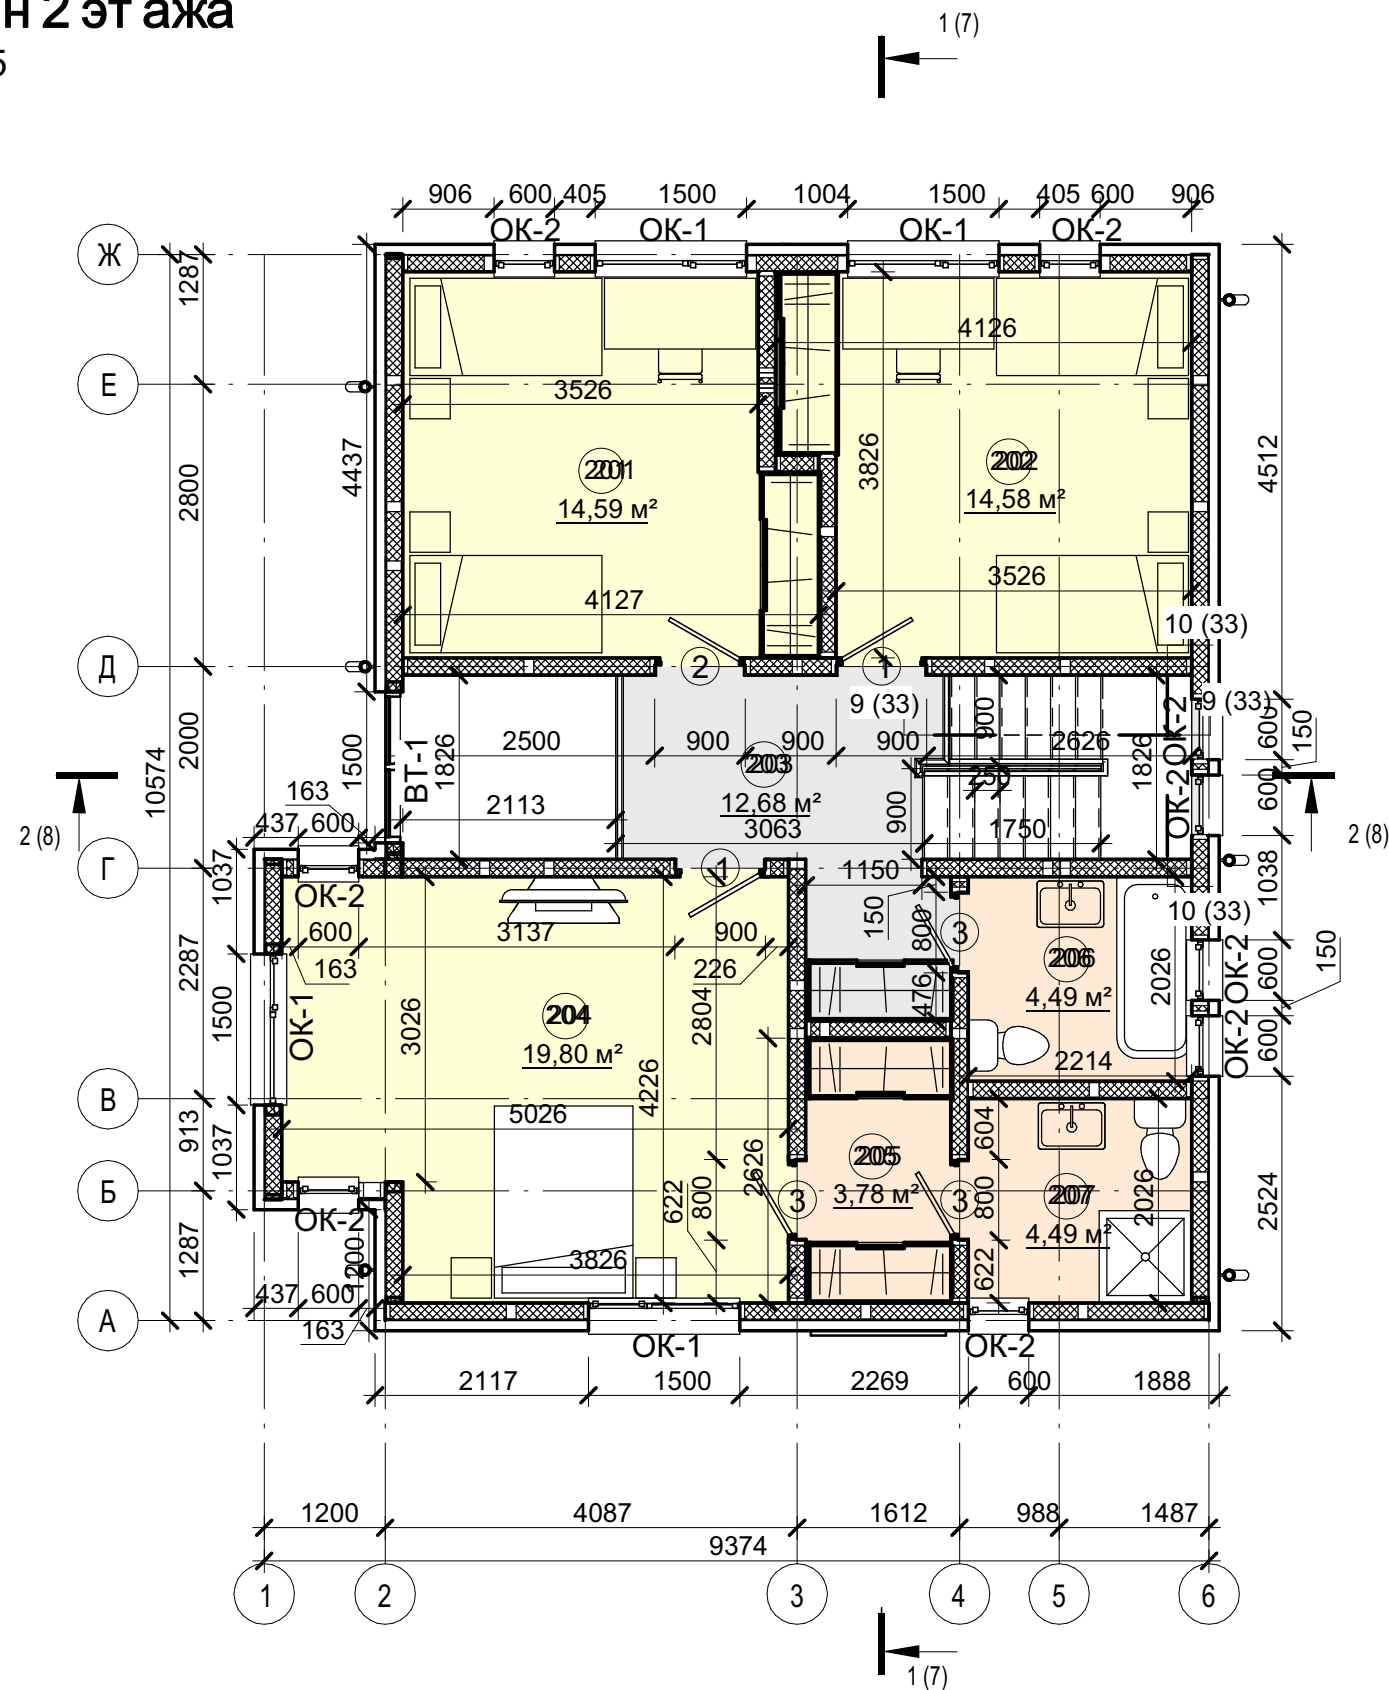

Экспликация помещений 2 этажа

№пом	Наименование	Площадь, м ²	Примечание
201	Спальня	14,59 м ²	
202	Спальня	14,58 м ²	
203	Лестница-холл	12,68 м ²	
204	Спальня	19,80 м ²	
205	Гардероб	3,78 м ²	
206	Ванная	4,49 м ²	
207	Ванная	4,49 м ²	
		74,40 м ²	

Назначение комнат

- Бытовое
- Жилая
- Транзитное

Согласовано

Взам. инв.№

Подп. и дата

Инв.№ подл.

Изм.	Кол.уч	Лист	№ док.	Подпись	Дата	Рабочий проект	Стадия	Лист	Листов
							Р	4	
Разработал						План 2 этажа			
Проверил									